


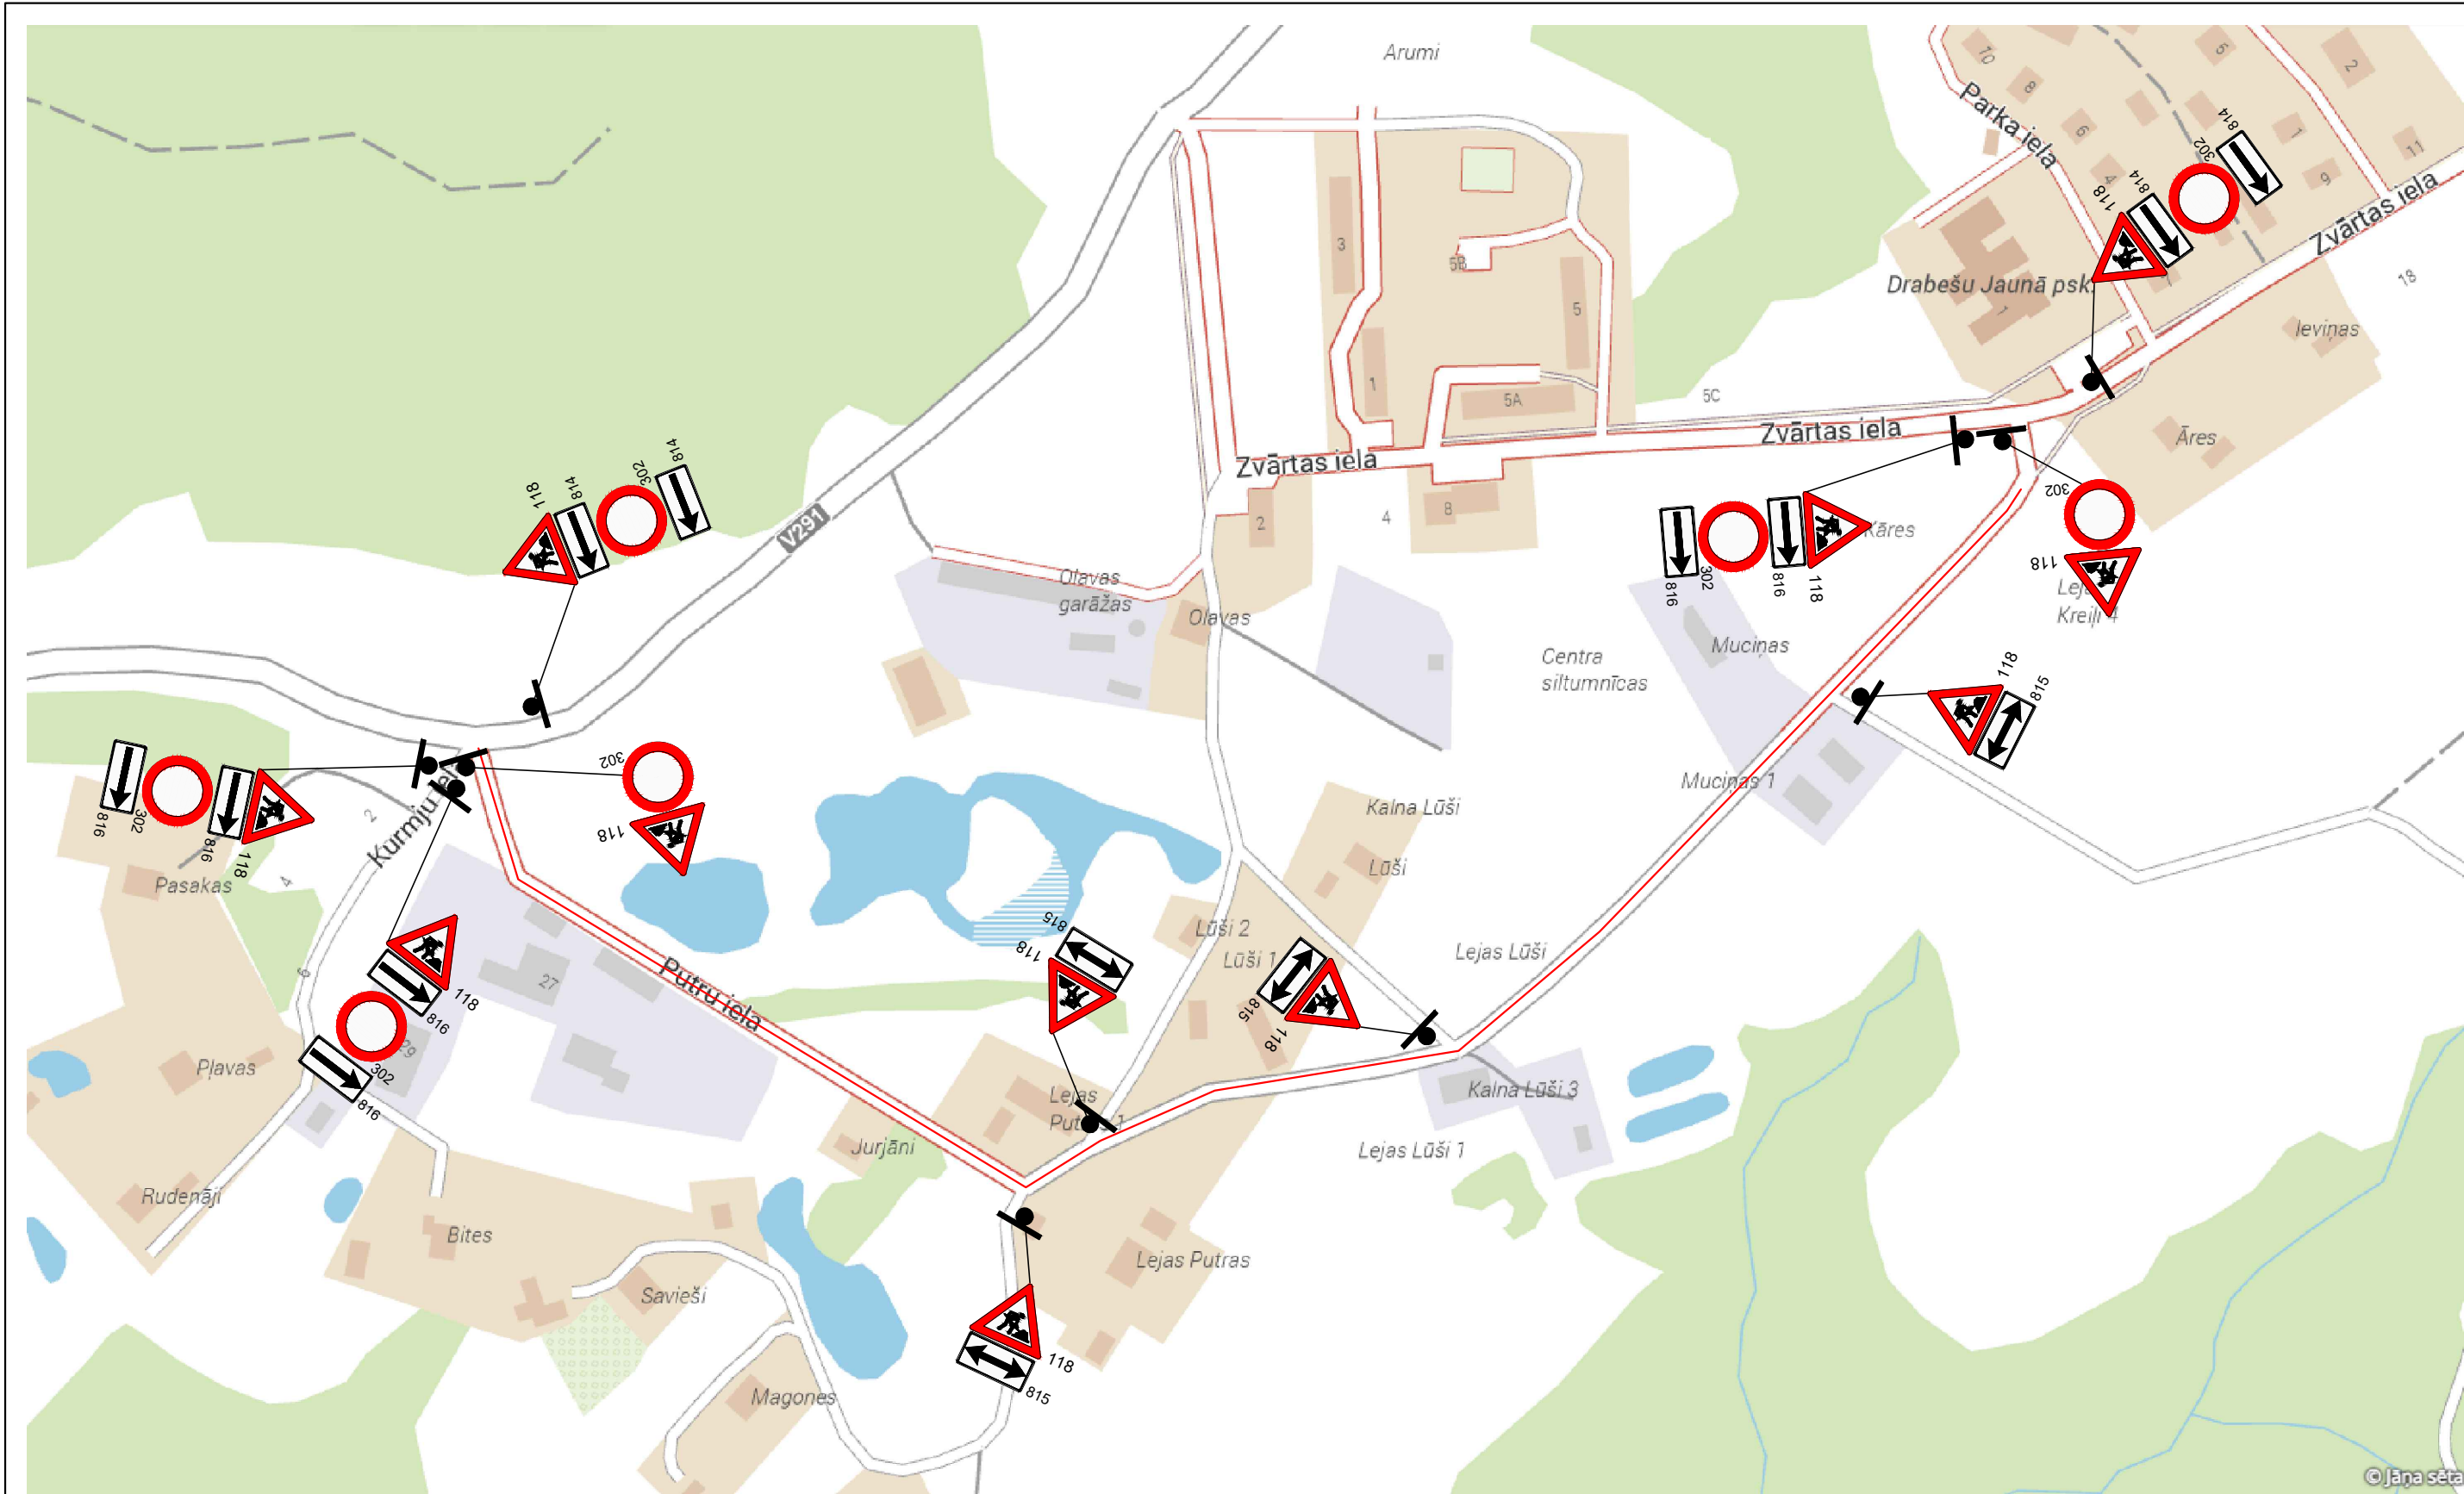

SATIKSMES ORGANIZĀCIJAS SHĒMA Nr.1	
OBJEKTS:“Putru ielas seguma pārbūve, posmā no Zvārtas ielas līdz Valsts vietējam autoceļam V291 Cēsis - Kārļi - Ieriķi”	
DARBU VEIKŠANAS LAIKS: 13.08.2025 - 12.09.2025	
BŪVDARBU VEICĒJS: SIA "STRAUTEKS" “ <i>Strautāni</i> ”, <i>Krimuldas pagasts, Siguldas novads, LV-2144</i> , Reģistrācijas numurs: 40103623844	
Atbildīgais par satiksmes organizāciju: Jons Gurčus tel.28641126	
APZĪMĒJUMI: darbu zona ceļa zīmju balsts	
esoša ceļa zīme uzstādāma ceļa zīme	